



Általános Város Tanácsa által építendő "Fürdő" és Vendég-ház terve!


B u j t o s o n !

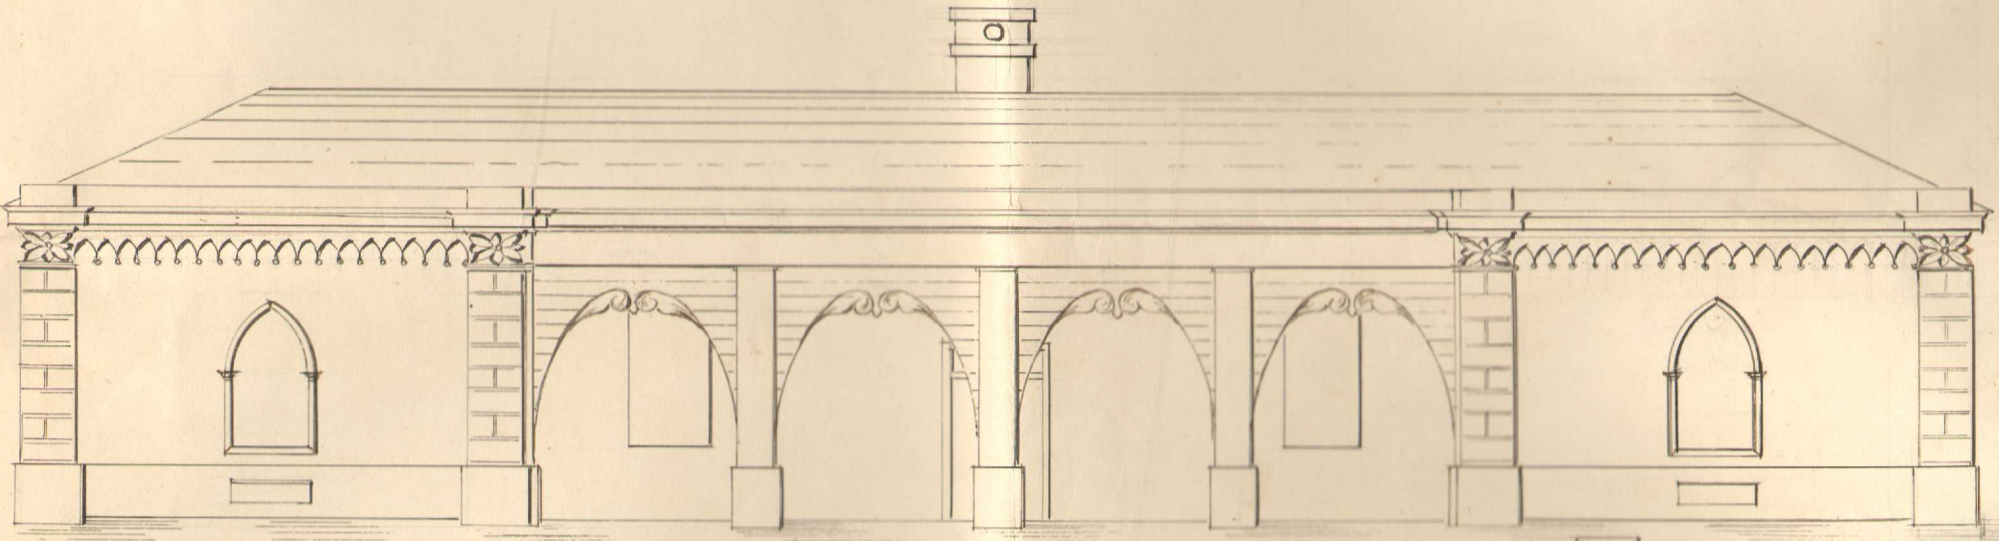


Fürdő-ház - Arca rajza!

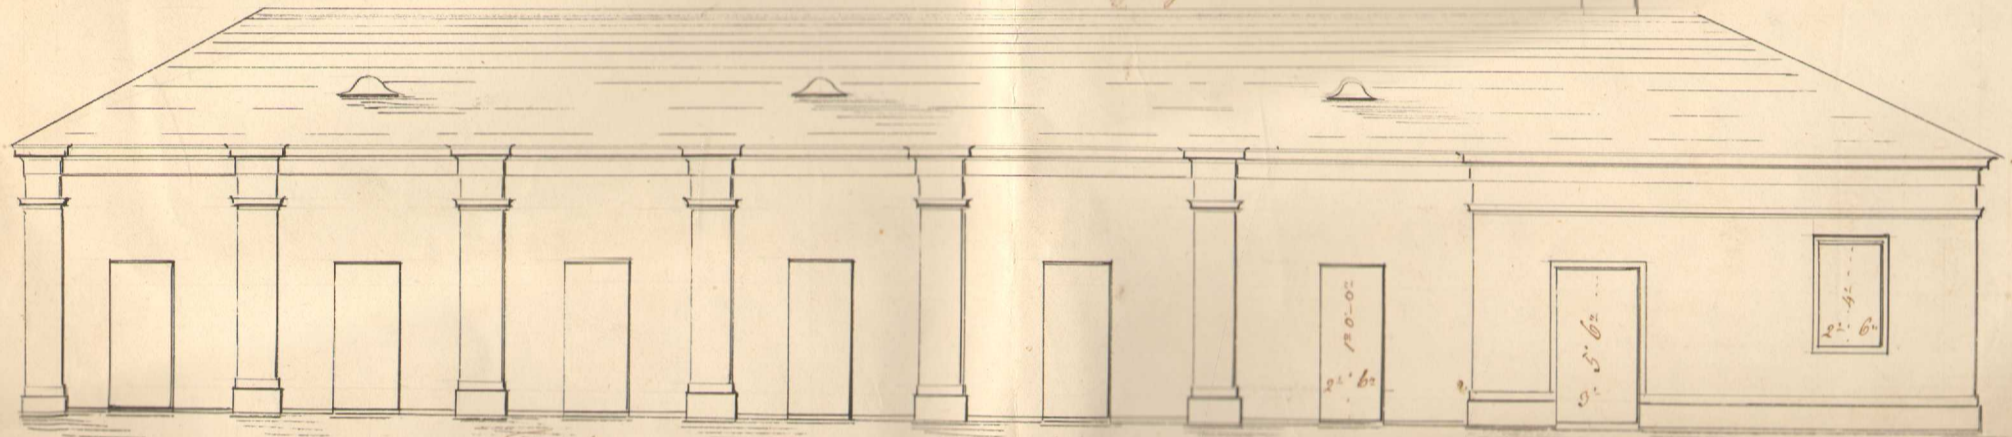


Fürdő-ház - és Fürdő's Lakó - Alap rajza!

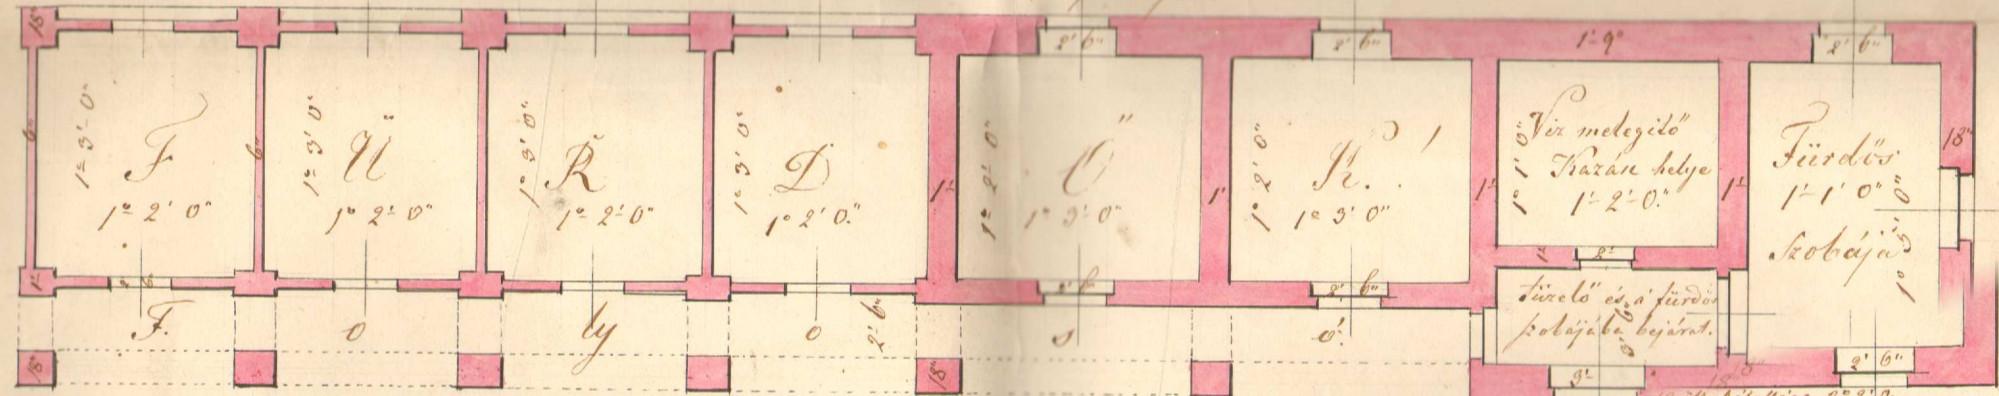

Vendéglői Lakó és Teremek Alap rajza.

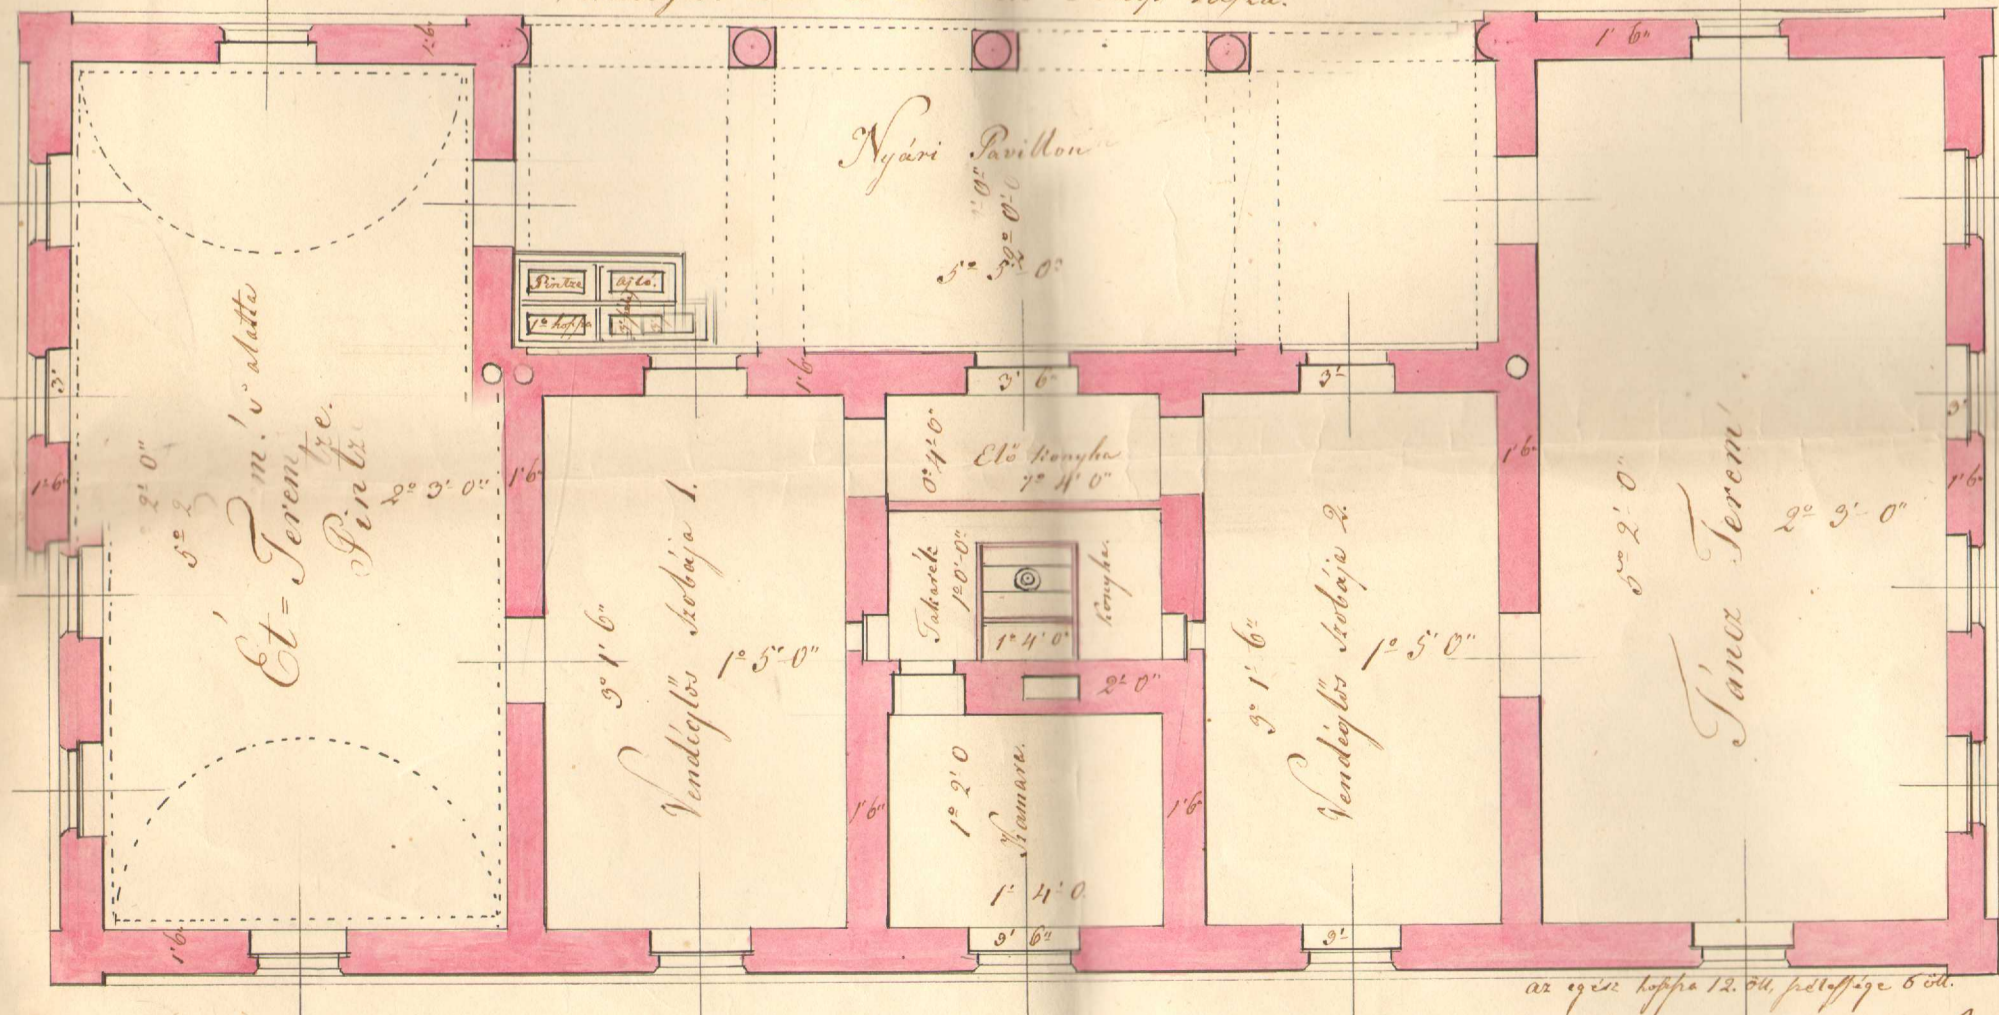

az egész koppen 12. 24. méterre 5 öl.

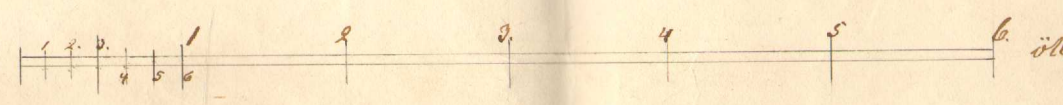

*Árajtotta 2 ki esle Nyiragy háris
Fedor Agoston
Építő Mester
Jún. 20. 1857*